

**KETERANGAN LOKASI PEMASANGAN RAMBU - RAMBU BARU 2018
DINAS PERHUBUNGAN BANJARBARU**

No	Lokasi	Jenis Rambu	Jumlah
1	JL. Barjad / Bundaran Amaco	Rambu Larangan Belok Kanan	1
		Rambu Wajib Belok Kiri	1
2	JL. Barjad (Depan Kampus Jpok)	Rambu Penyebrangan	2
3	JL. Karang Anyar Perbatasan Cindai Alus	Rambu Perempatan	4
4	JL. Karang Anyar II Depan Masjid Quba	Rambu Penyebrangan	2
		Rambu Zebra Cros	2
		Rambu Masjid	2
5	JL. Poros Karang Anyar (Depan Cafe Kevin/Komp. Pondok Kelapa)	Rambu Pesimpangan Berganda	2
6	JL. Poros Karang Anyar Depan Simpangan Karang So	Rambu Pesimpangan Berganda	2
7	JL. Bina Murni Guntung Jingham	Rambu Jembatan	2
8	JL. Batu Terapu Bundaran Amaco	Larangan Belok Kanan	1
9	JL. Bina Murni Simpangan Taman anak anak Strawberry	Rambu pertigaan prioritas	2
10	JL. Bina Murni Guntung Jingham	Rambu tikungan Kekanan	1
		Rambu tikungan Kekiri	1
11	JL. Poros Karang Anyar Simpangan Karang Sawo Depan Apotik Haliza Farma / ATM	Rambu Pesimpangan Berganda	2
12	JL. Karang Sawo Depan Masjid Nurul Kahroba	Rambu Penyebrangan	2
		Rambu Zebra cross	2
13	JL. Pondok 4 Loktabat Utara Depan Pom Bensin (Karang Anyar I)	Rambu Pom Bensin	2
		Rambu Pesimpangan Berganda	2
	JL. Pondok 4 Loktabat Utara Depan Smpn 9 Bjb (Karang Anyar I)	Rambu Zebra cross	2
14	JL. Besar Karang Anyar I (JEMBATAN)	Rambu Jembatan	2
		Rambu tikungan Ke kanan	1
		Rambu tikungan ke Kiri	1
15	JL. Sapta Marga Depan Masjid AN - NUUR	Rambu Masjid	2
16	JL. Sapta Marga Depan Tk. Budi Mulia Kantor Kelurahan Guntung Payung	Rambu Penyebrangan	2
17	JL. Bina Putra Depan SDN 1 Guntung Payung	Rambu Masjid	2
		Rambu Hati - Hati	2
18	JL. Bina Putra Ujung Tembus JL. Besar Karang Anyar I	Rambu Pertigaan T	1
		Rambu pertigaan prioritas	2
JUMLAH RAMBU			52



KETERANGAN JENIS DAN JUMLAH RAMBU - RAMBU



Rambu tikungan ke kiri : 2 Buah



Rambu tikungan Ke kanan : 2 Buah



Rambu Pertigaan T : 1 Buah



Rambu tempat ibadah : 6 Buah



Rambu pertigaan prioritas : 2 Buah

6.



Rambu pertigaan prioritas : 2 Buah

7.



Rambu Zebra cross : 6 Buah

8.



Rambu Pom bensin : 2 Buah

9.



Rambu Jembatan : 4 Buah

10.



Rambu Perempatan : 4 Buah

11.



Rambu Hati - Hati : 2 Buah

12.



Rambu Penyebrangan : 8 Buah

13.



Rambu Larangan Belok Kanan : 2 Buah

14.



Rambu Pesimpangan Berganda : 4 Buah

15.




Rambu Pesimpangan Berganda : 4 Buah

16.




Rambu Wajib belok Ke Kiri : 1 Buah



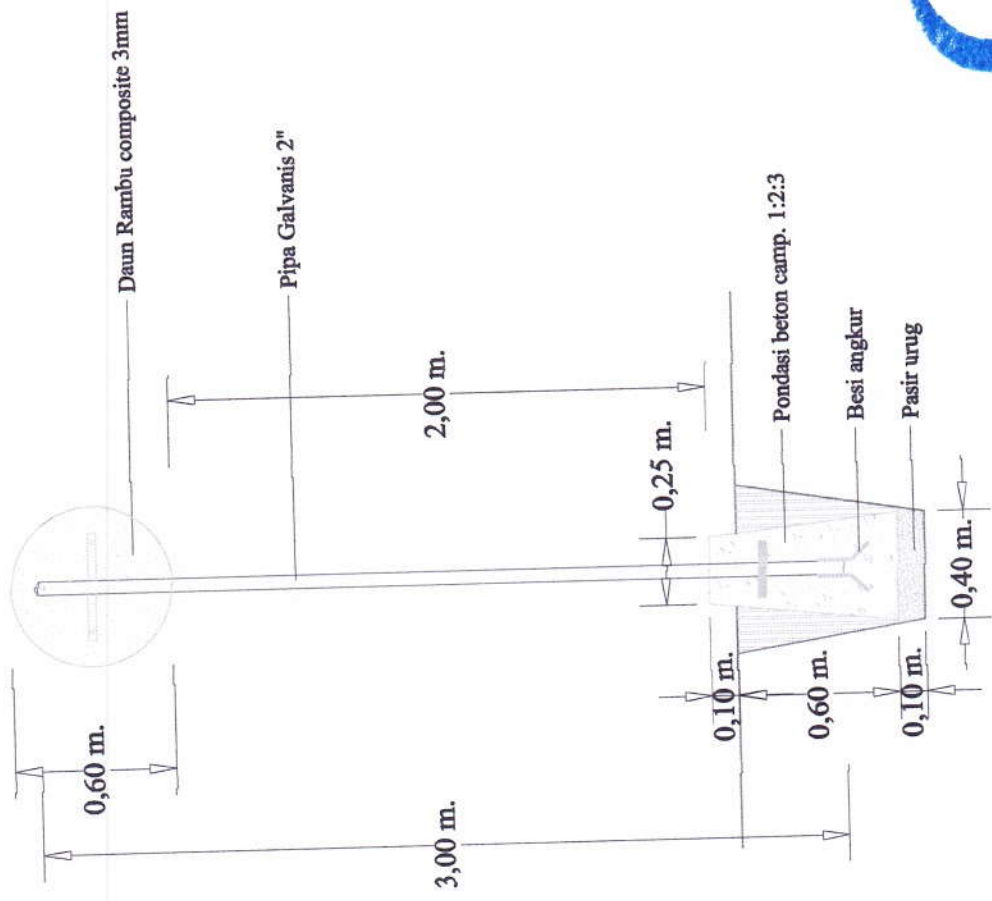

DETAIL PASANGAN RAMBU

Skala 1 : 40

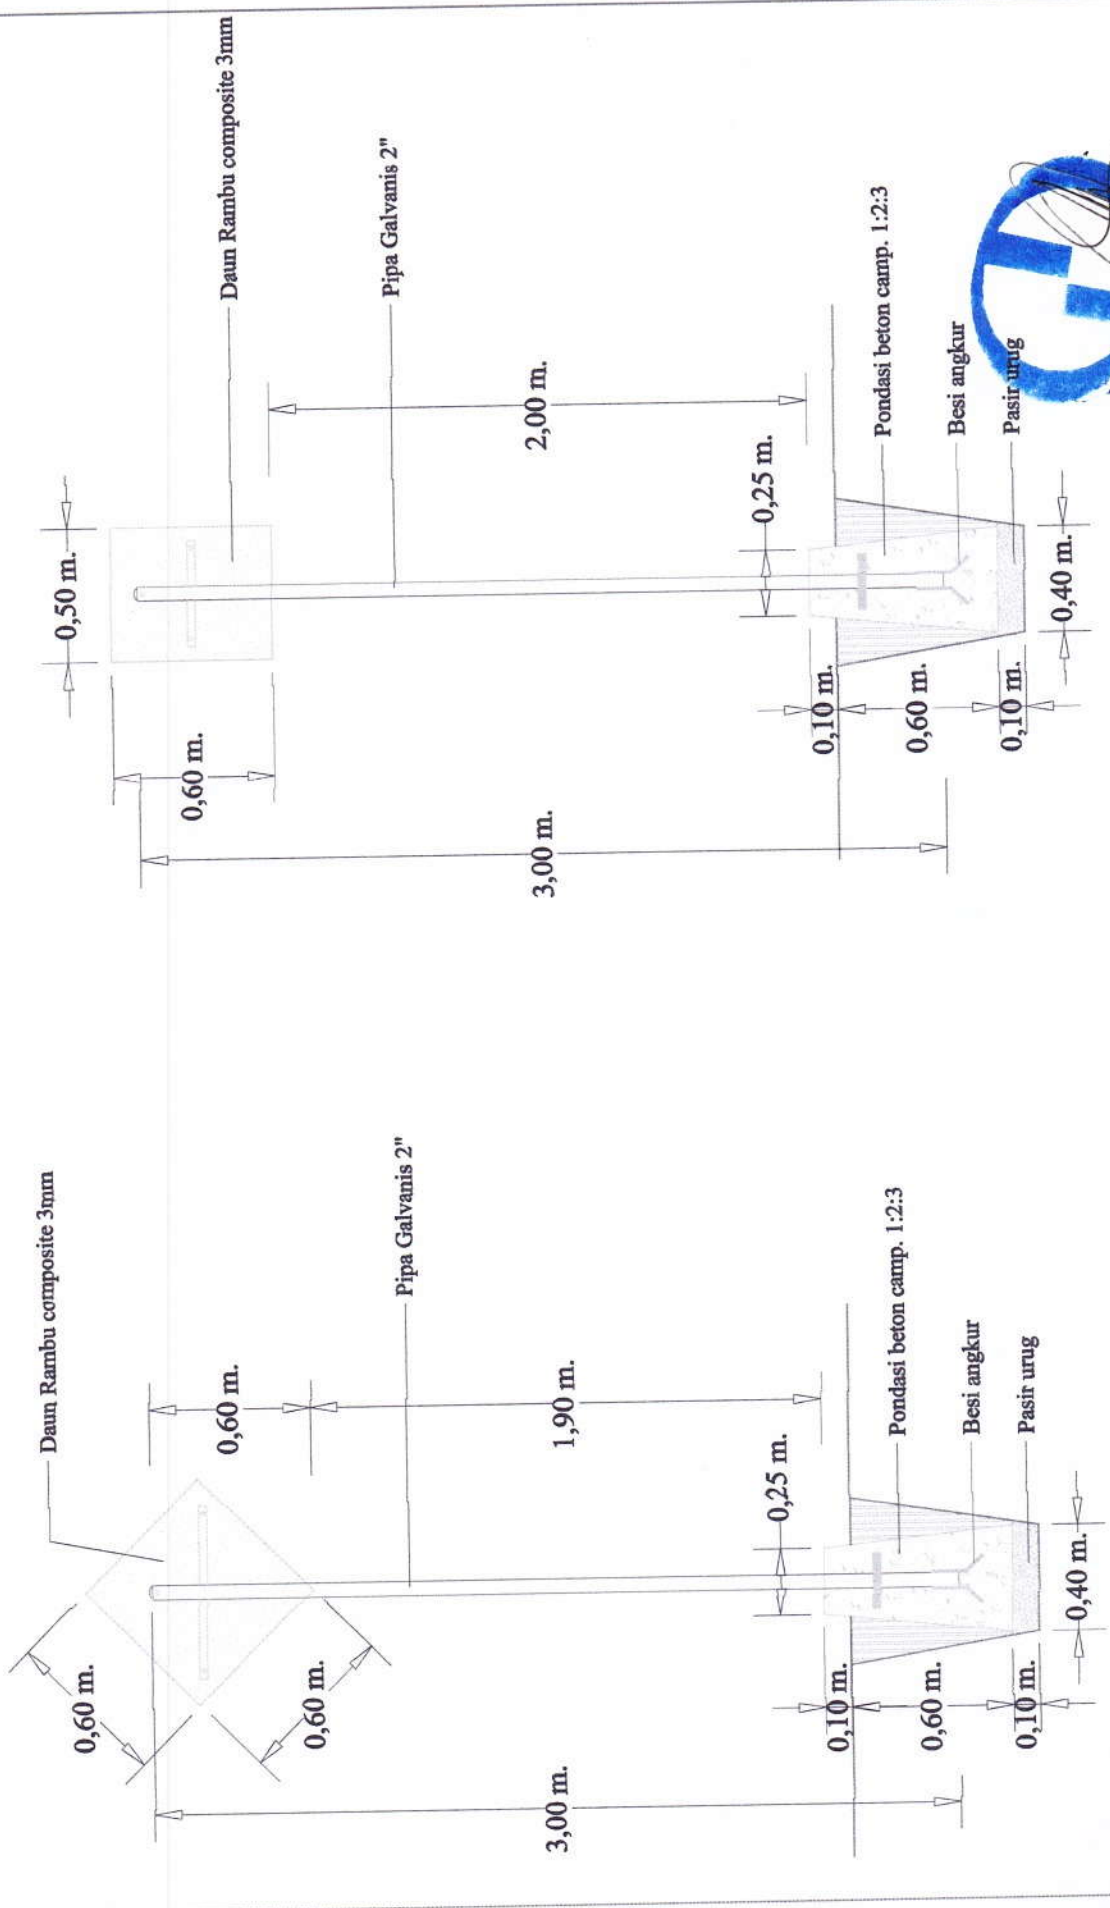

DETAIL PASANGAN RAMBU

Skala 1 : 40

**KETERANGAN LOKASI PENGADAAN DAN PENGECATAN MARKA JALAN DAN ZEBRA CROSS
DINAS PERHUBUNGAN BANJARBARU**

No	Lokasi / Nama Jalan	Keterangan	Volume
1	JL. Indragiri / Tembus Bundaran Amaco	Marka Jalan Tengah	32.76
2	JL. Barjad Sampai dengan JL. Perbatasan Kab. Banjar	Marka Jalan Tengah Zebra Cross	50.40 9.42
3	JL. Karang Anyar II	Marka Jalan Tengah Marka Jalan S Kiri Marka Jalan S Kanan Zebra Cross	42.00 84.00 84.00 18.84
4	JL. Bina Putra Depan SDN 1 Guntung Payung	Zebra Cross	14.84
5	JL. Sapta Marga Depan TK Budi Mulia, Kantor Kelurahan Gt. Payung Dan Depan Mesjid AN - NUUR	Zebra Cross	28.26
JUMLAH CAT MARKA JALAN DAN ZEBRA CROSS			365



- ①. 20 SDN dibantu by Ronggop.
- ②. Rambu penyeberangan SDN Gt. Parkat
- ~~③.~~